



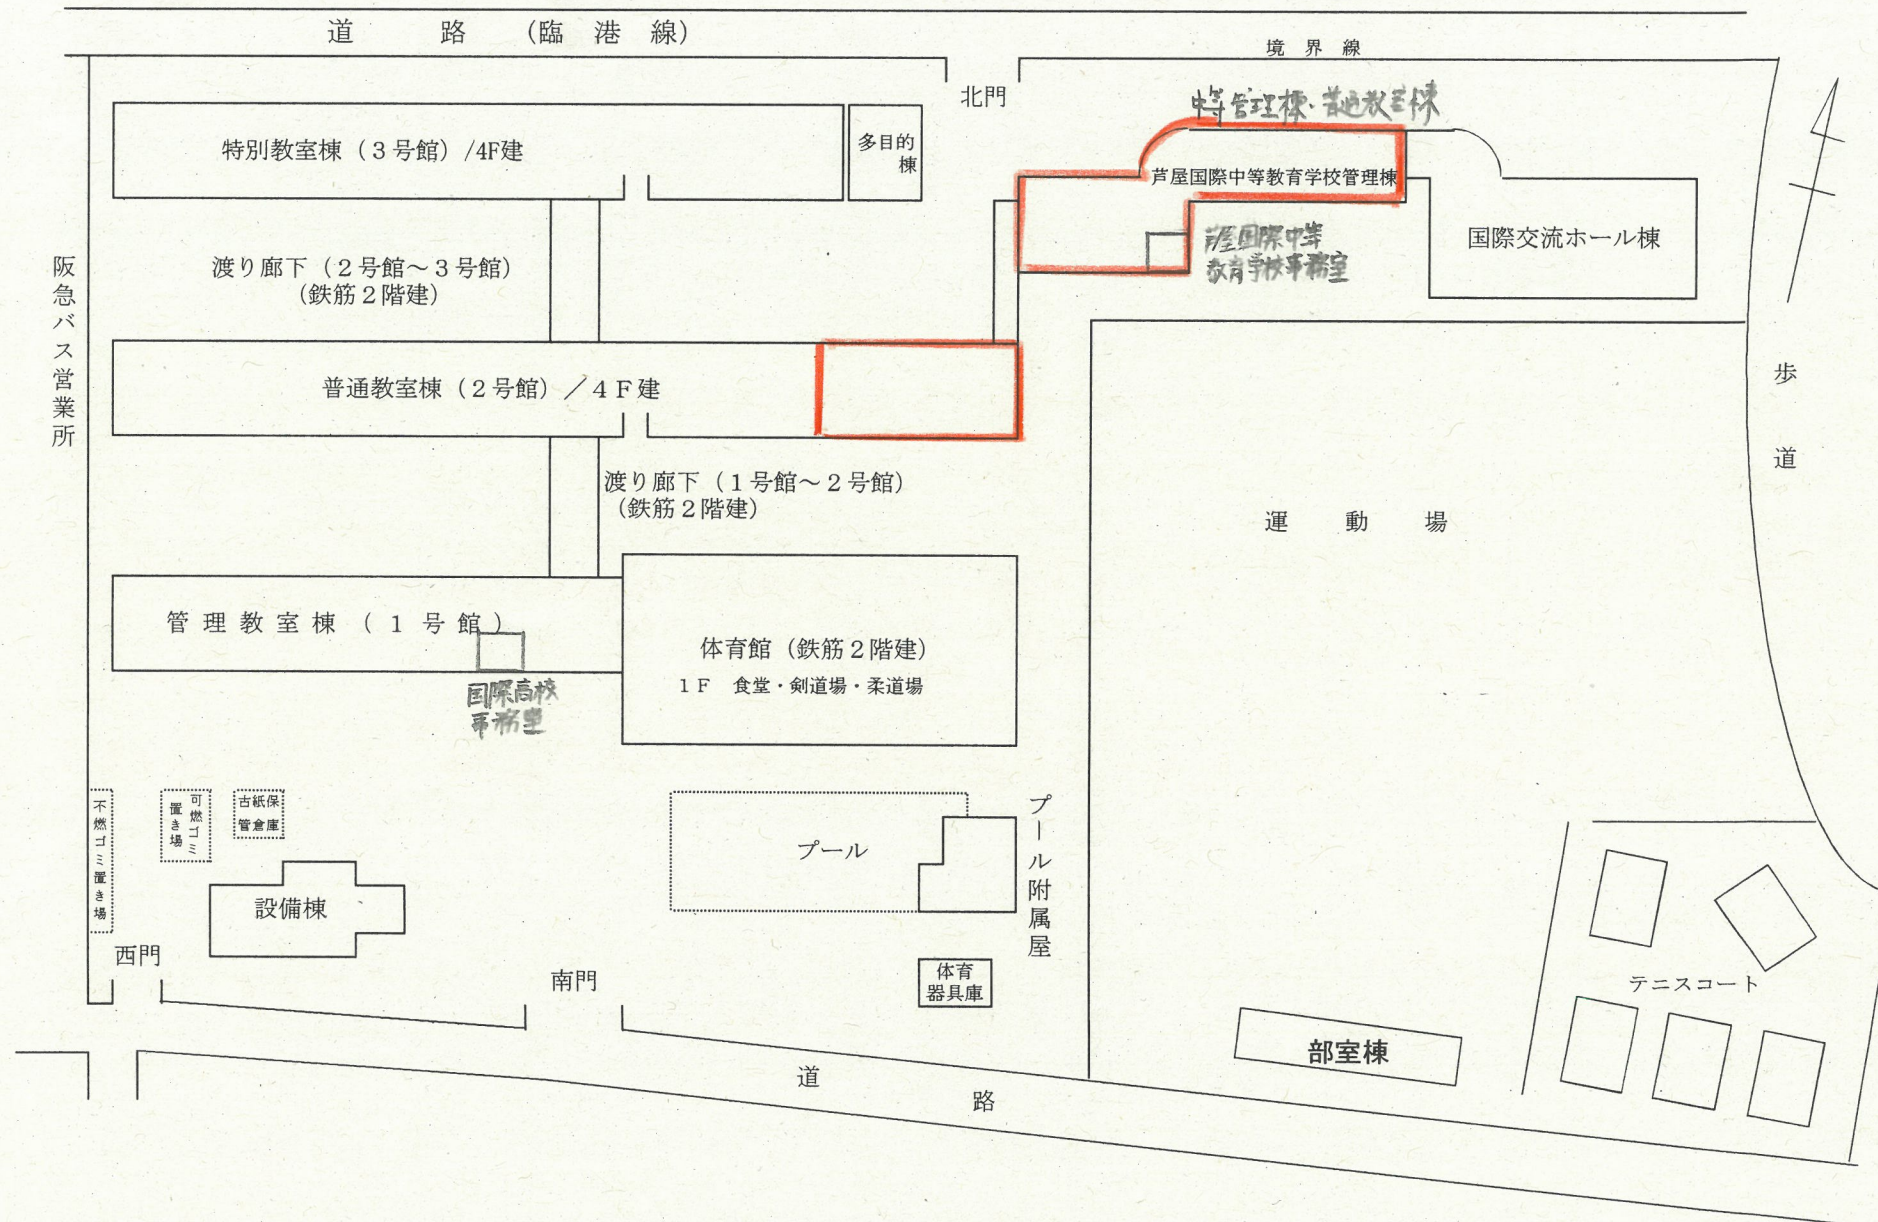

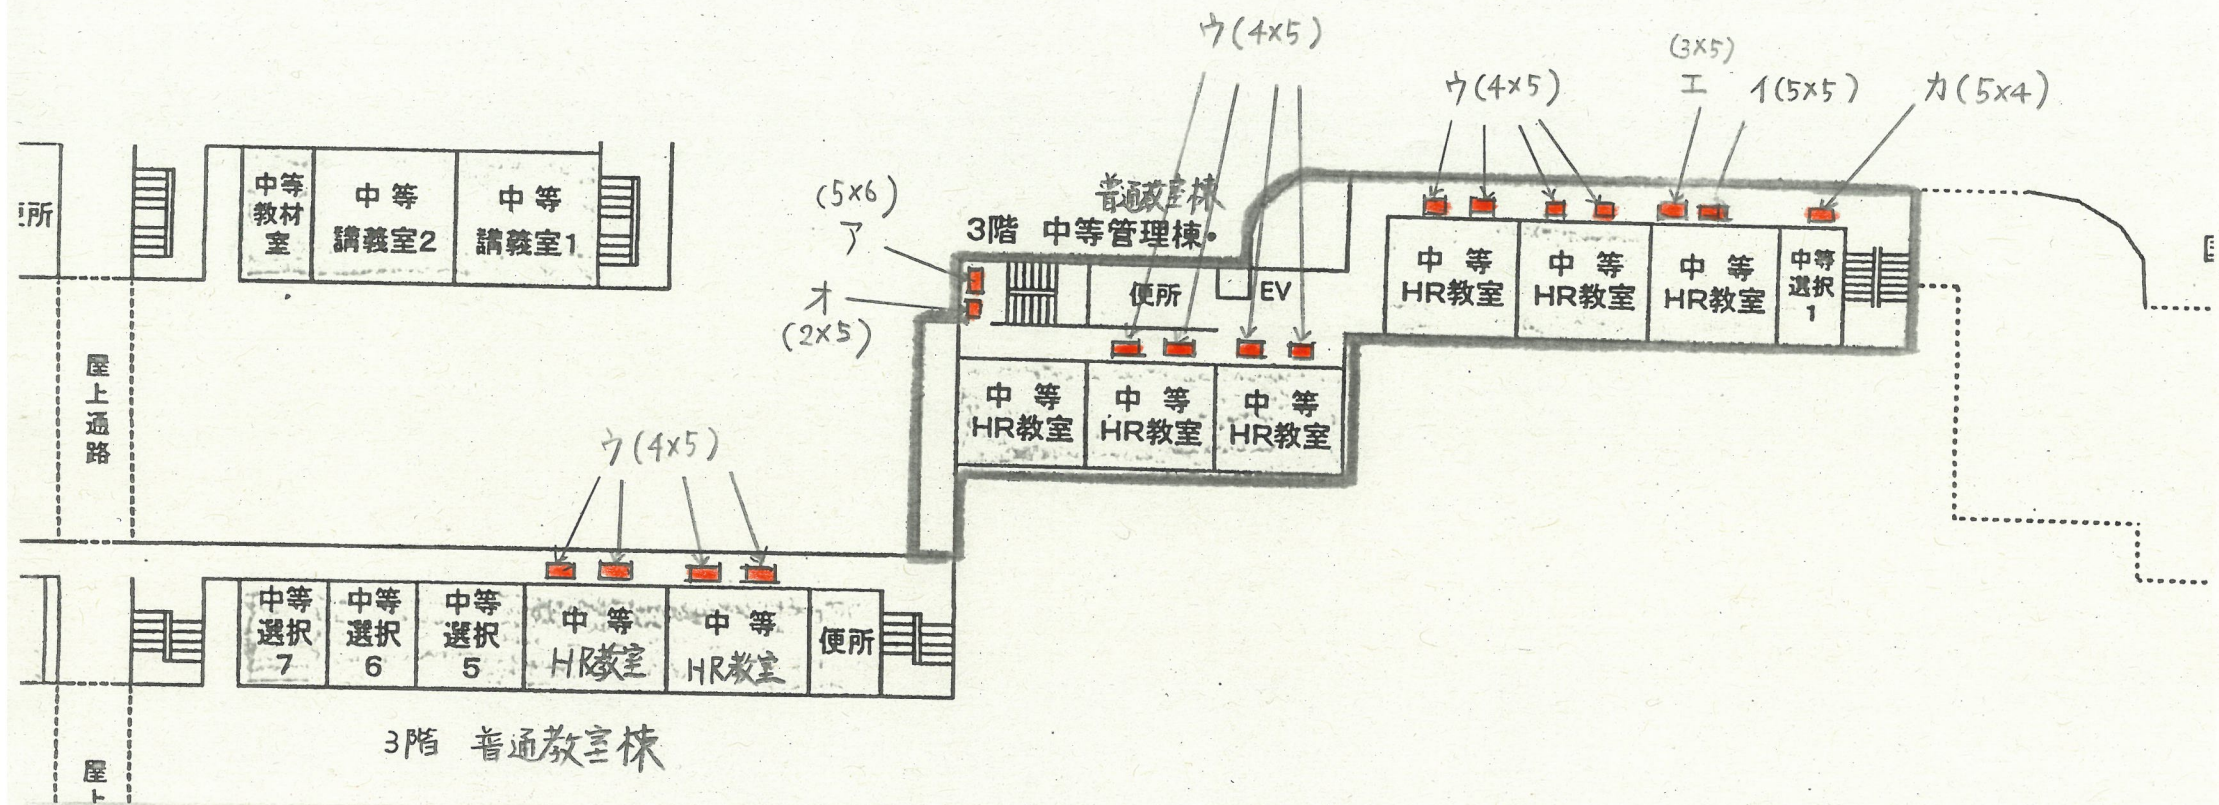

※ 普通教室棟 2階, 4階は 3階と同じ配置とする