


第 1 期長寿命化工事に係る生徒の動線及び立入禁止区域図

平成 29 年 6/26~7/31 普通棟 4 階及び 1~4 階階段の工事

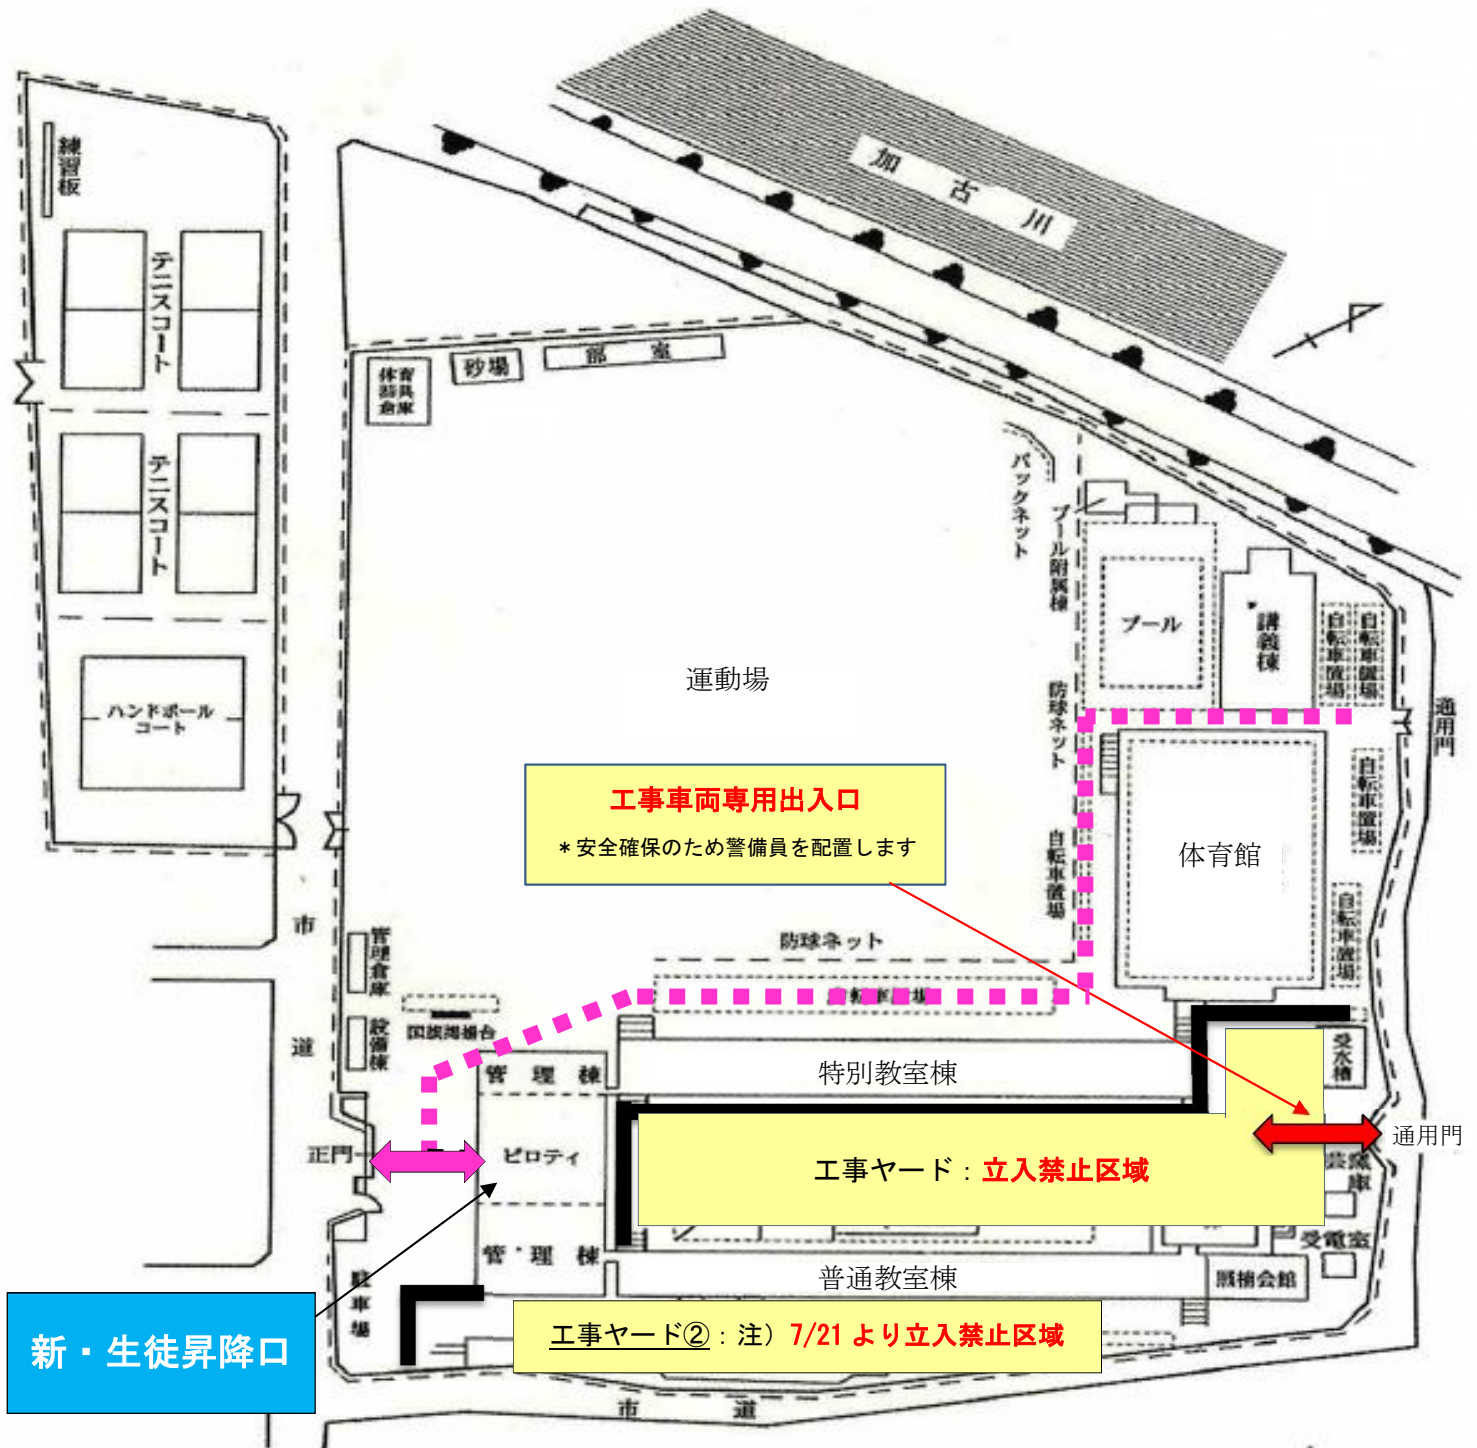

1 生徒の動線について

体育館北側の自転車置場~新生徒昇降口への生徒動線は ■■■■■■ のルートで対応します。

2 夏季休業中 7/21~8/31 について

この期間は、普通棟への立入はできません (普通棟 1~4 階階段工事のため)

新生徒昇降口から特別教室棟・管理棟 2 階への出入りは、特別教室棟 1 階階段からの出入りになります。