


第 1 期長寿命化工事に係る生徒の動線及び立入禁止区域図

平成 29 年 8/1～8/31 普通棟 4 階及び 1～4 階階段の工事

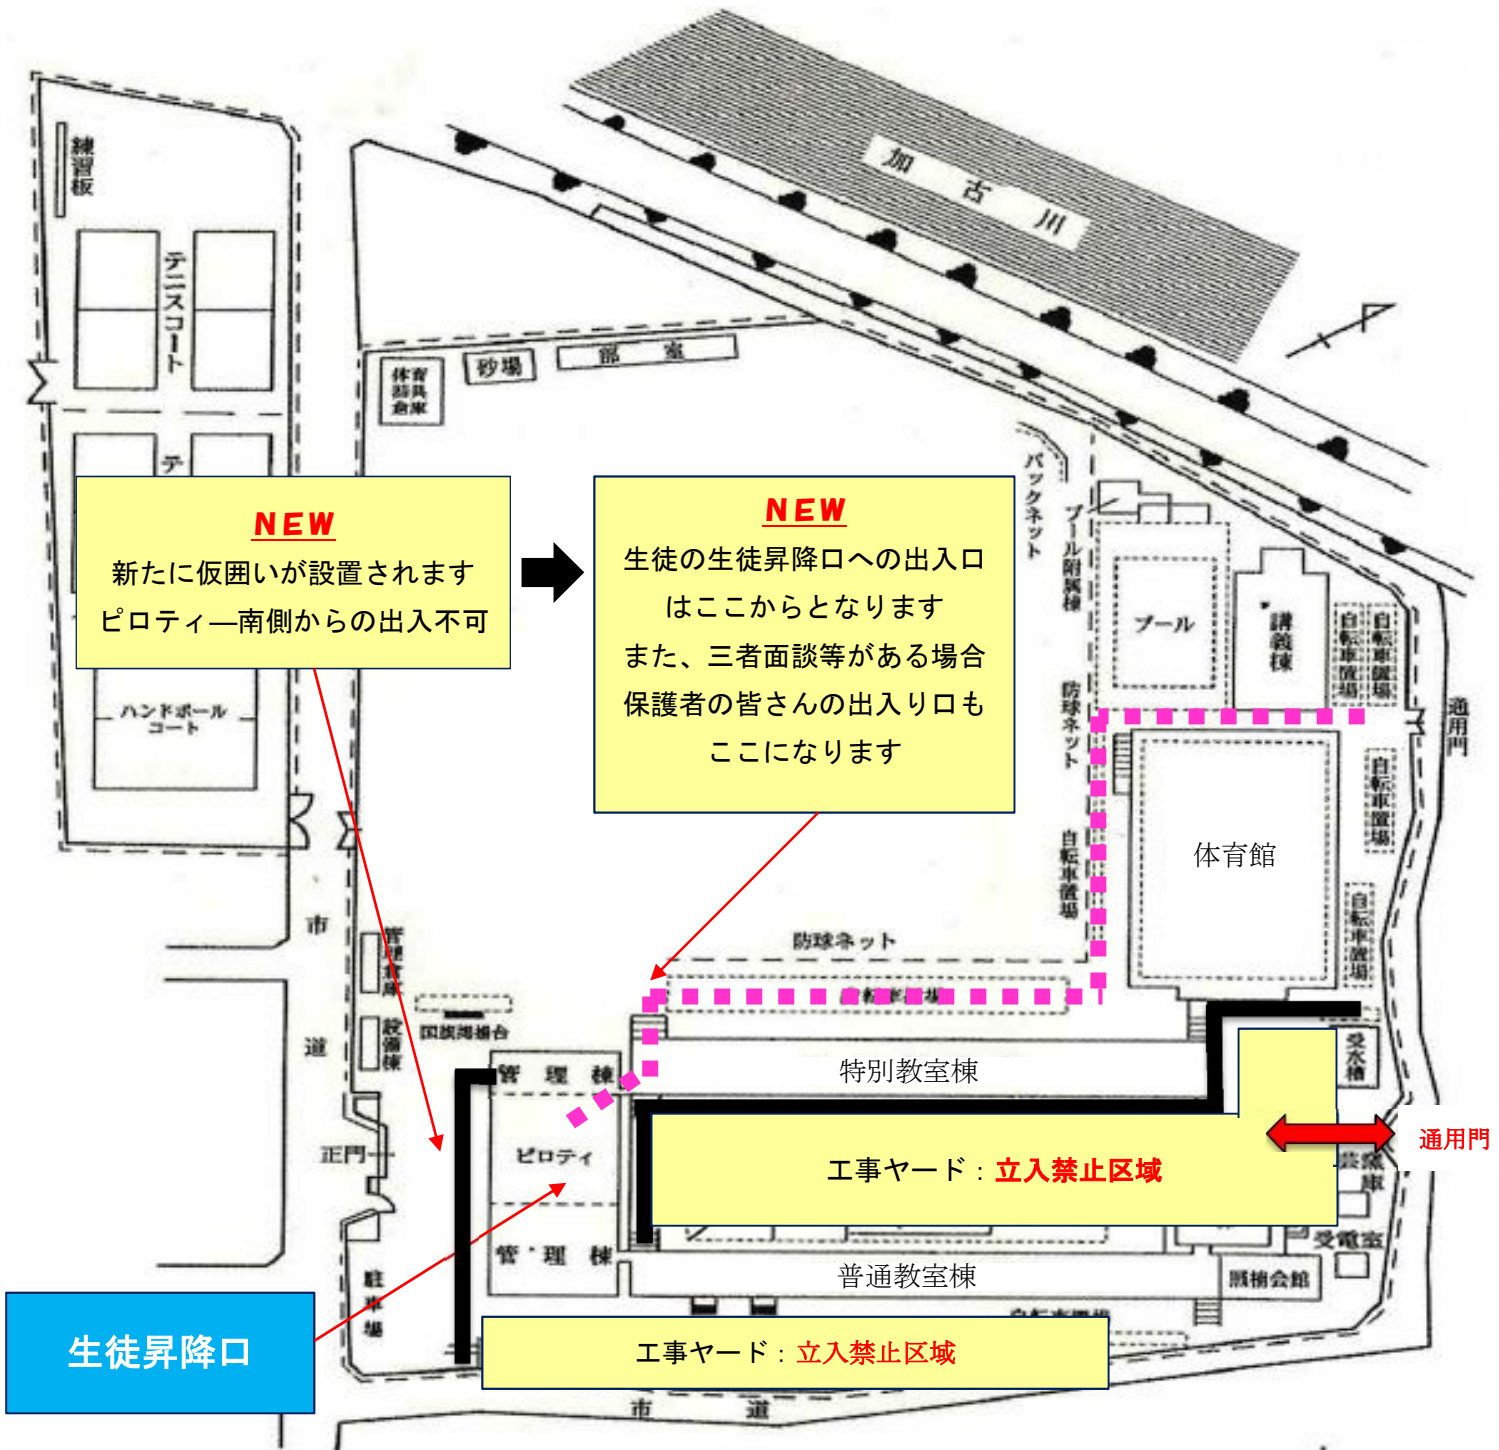

- 1 生徒の動線が変更になります。
体育館北側の自転車置場～生徒昇降口への生徒動線は ■■■■■ のルートで対応します。
- 2 夏季休業中 7/21～8/31 の管理棟への出入りについては *別紙 1 継続です。
- 3 工事期間中は、駐車場が不足しています。保護者の皆様におかれましても、ご来校される場合は、公共交通機関をご利用ください。ご理解とご協力をお願いします。