


建物配置図

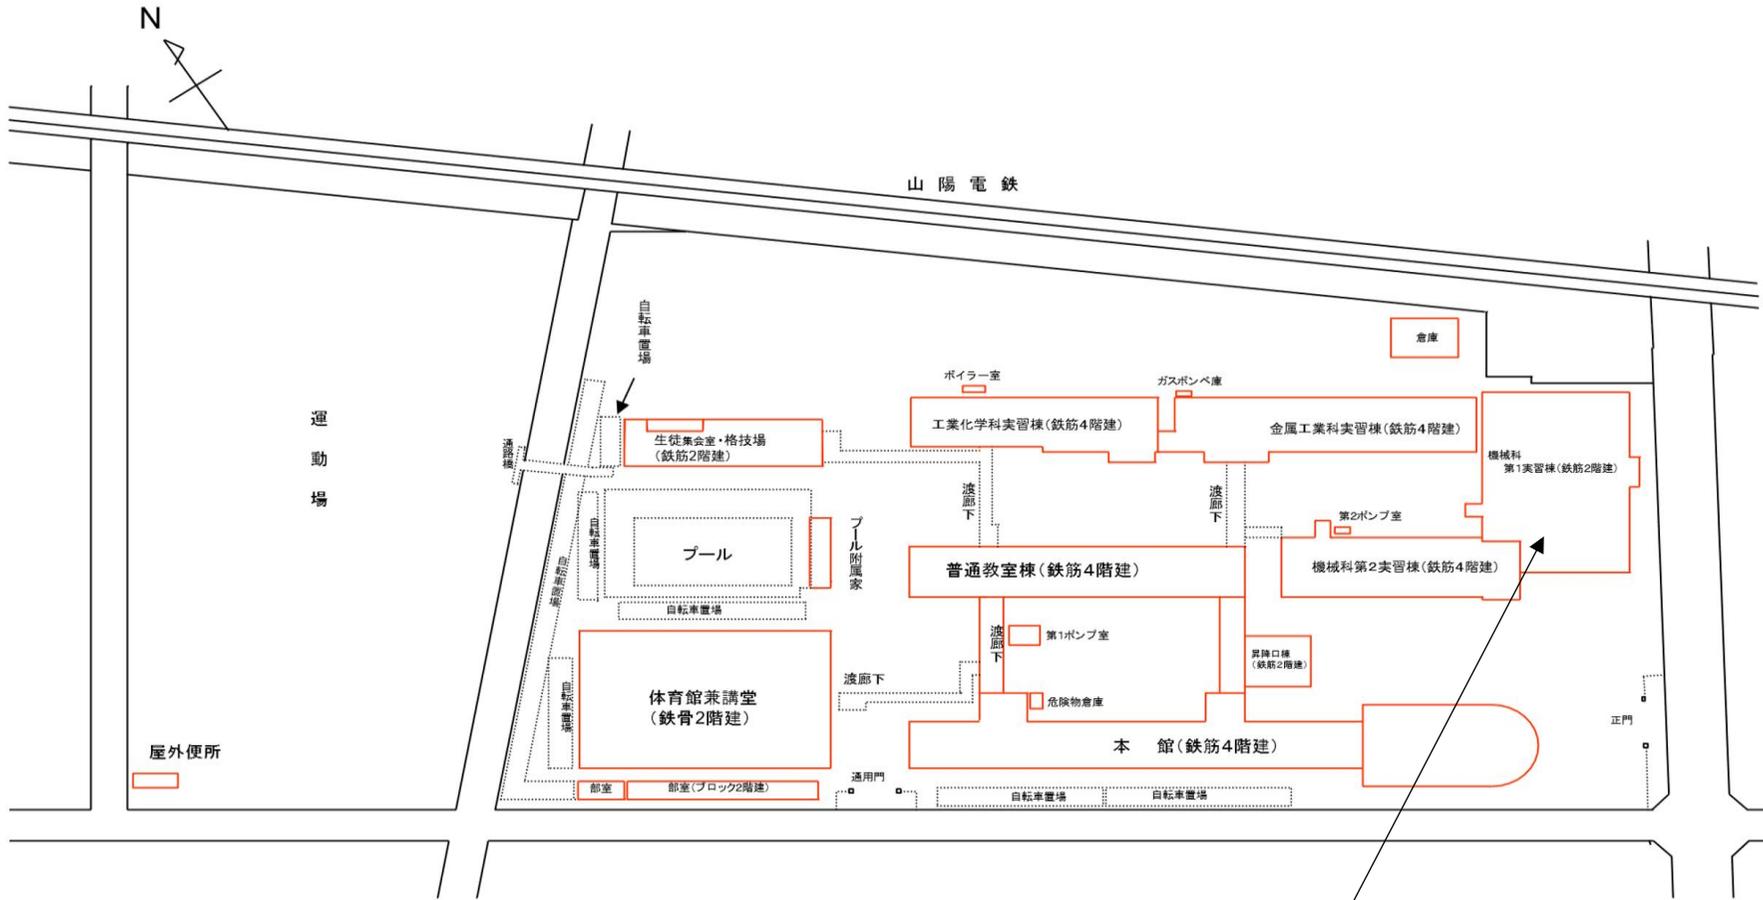

1階の機械加工第1実習室に設置