


建 物 配 置 図

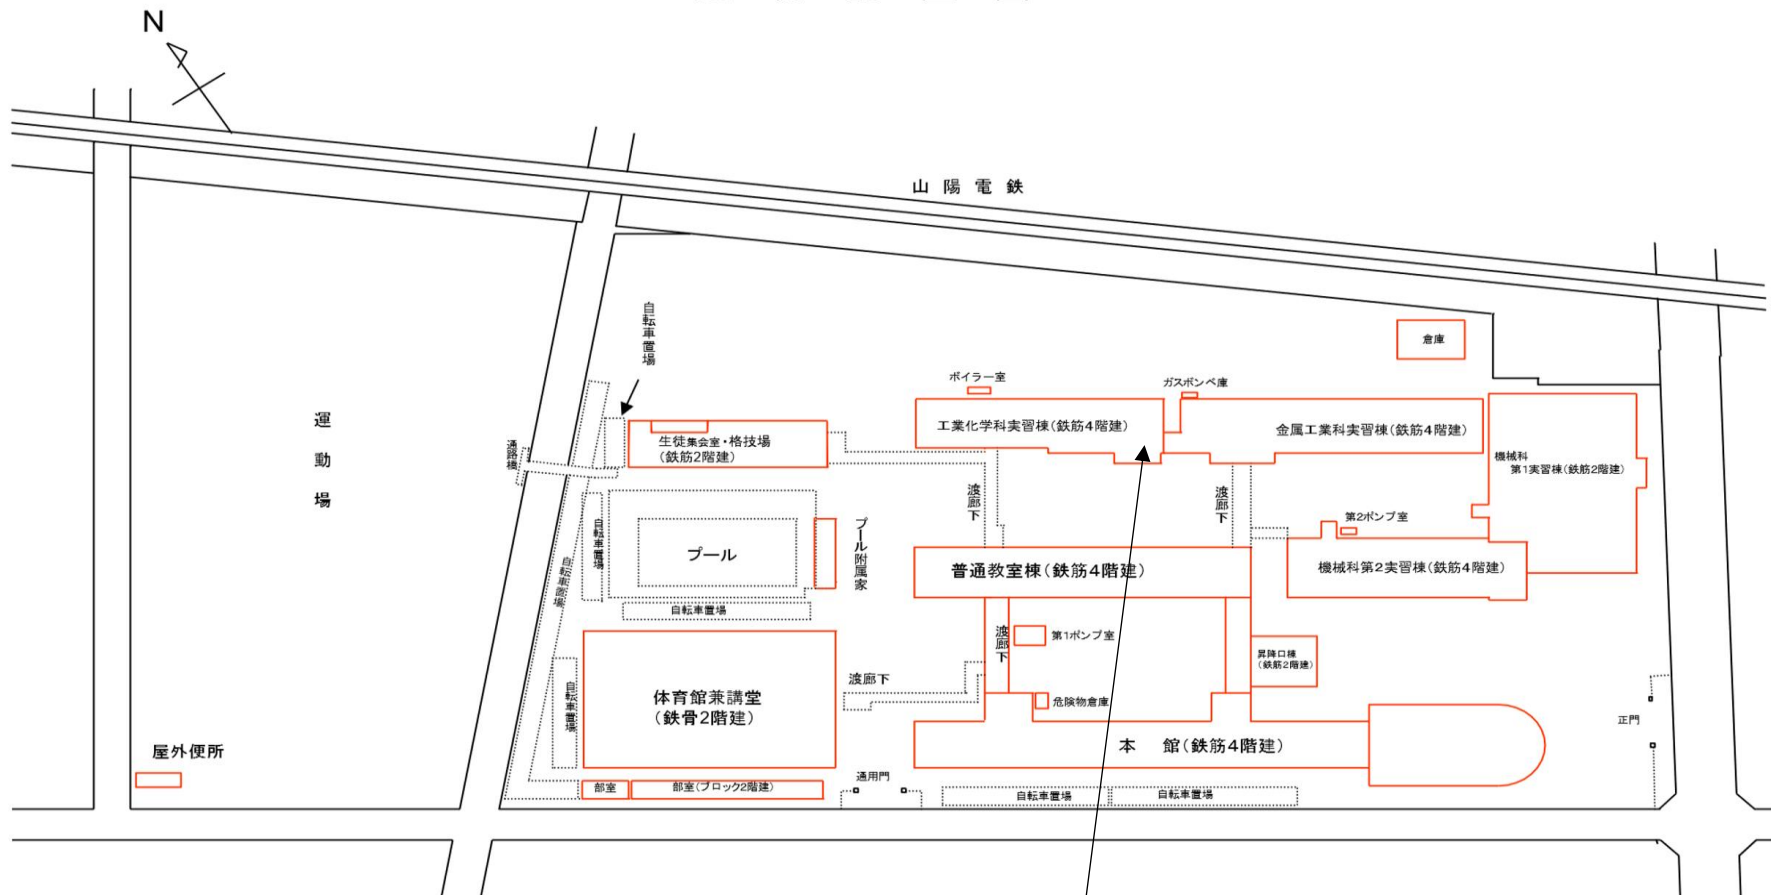

1 階の電気応用実習室Ⅱ
に設置