


校舎建物配置図


- ① 本館
- ② 電気土木棟
- ③ 機械第3棟**
- ④ 機械第2棟
- ⑤ 機械第1棟
- ⑥ 受水槽ポンプ室
- ⑦ ガスボンベ庫
- ⑧ 倉庫
- ⑨ 倉庫
- ⑩ 体育館兼講堂
- ⑪ 部室棟
- ⑫ プール・付属室
- ⑬ 土木建築棟
- ⑭ 建築棟
- ⑮ 格技場
- ⑯ 体育器具庫
- ⑰ 生徒集会室棟
- ⑱ 屋外トイレ
- ⑲ スtockヤード
- ⑳ 設備棟
- ㉑ 建築棟女子便所
- ㉒ 倉庫

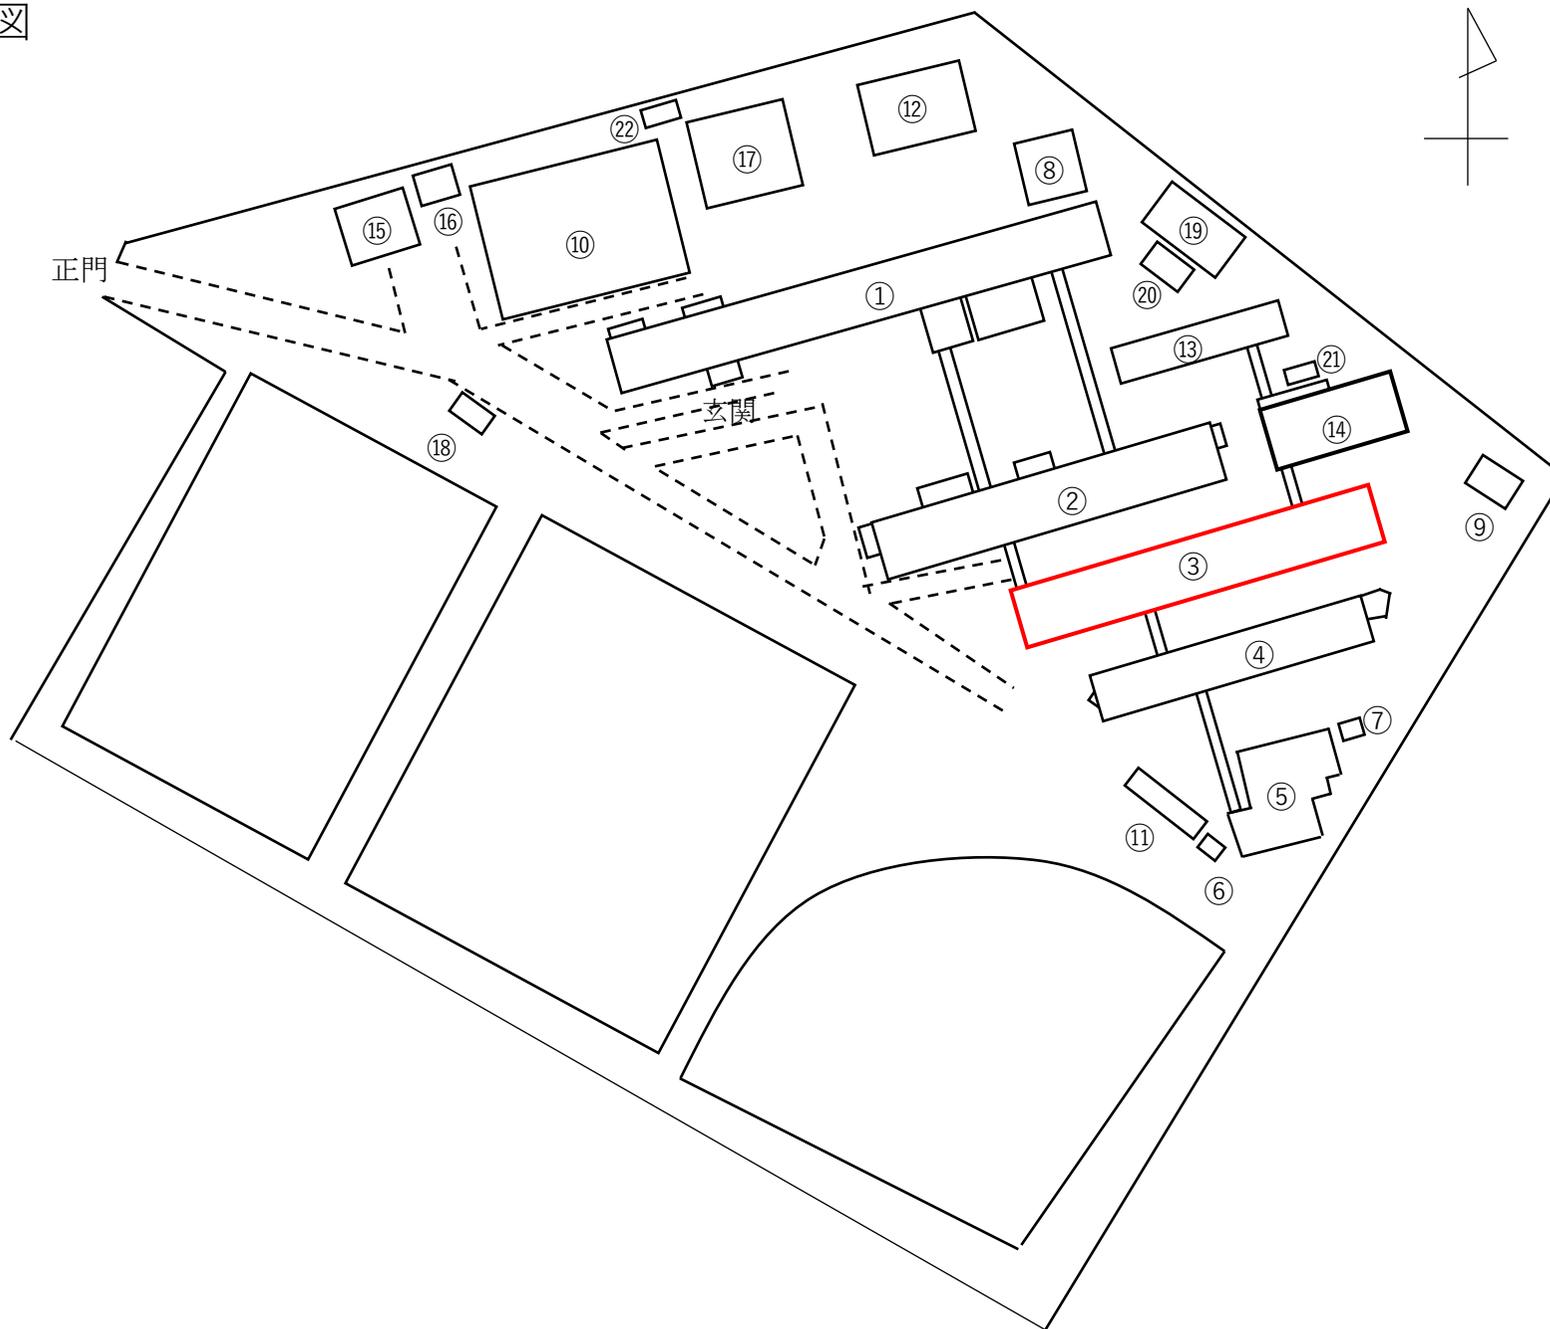


③機械第3棟



④機械第2棟

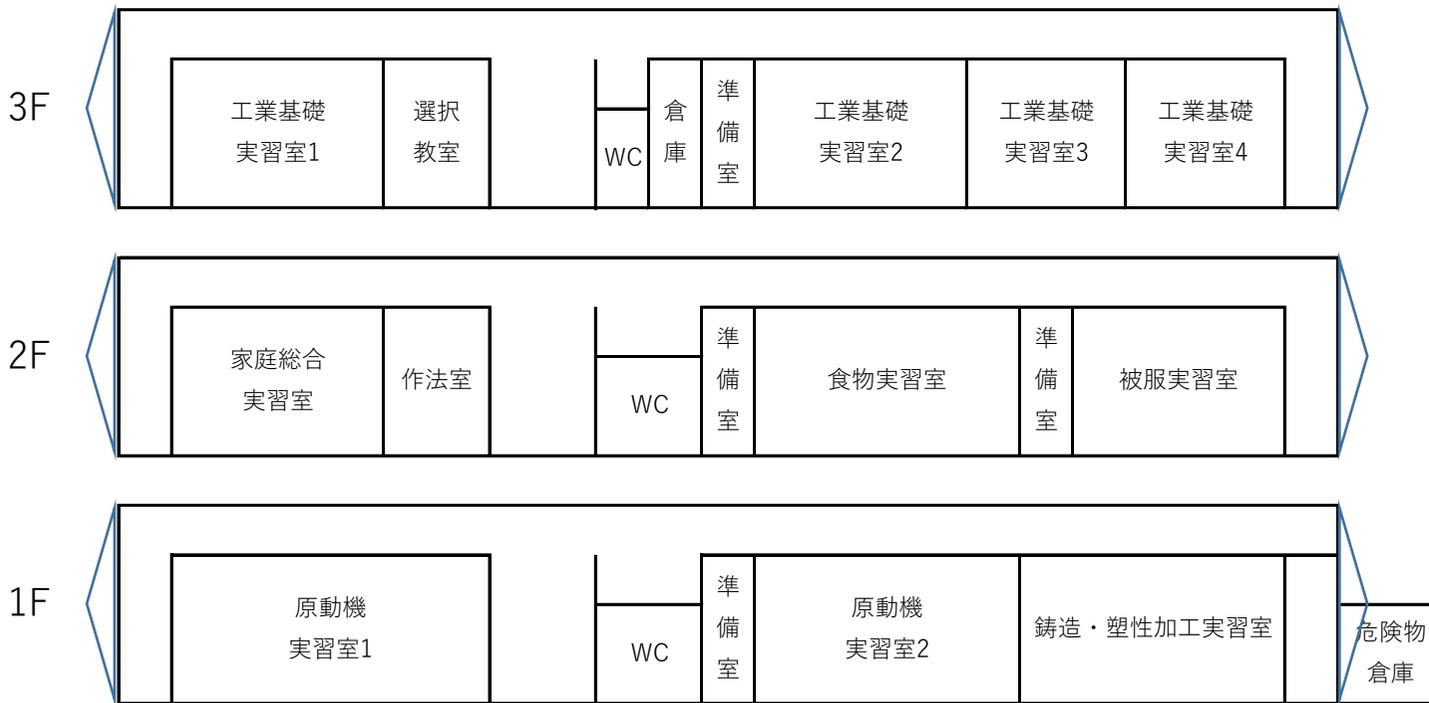

⑤機械第1棟

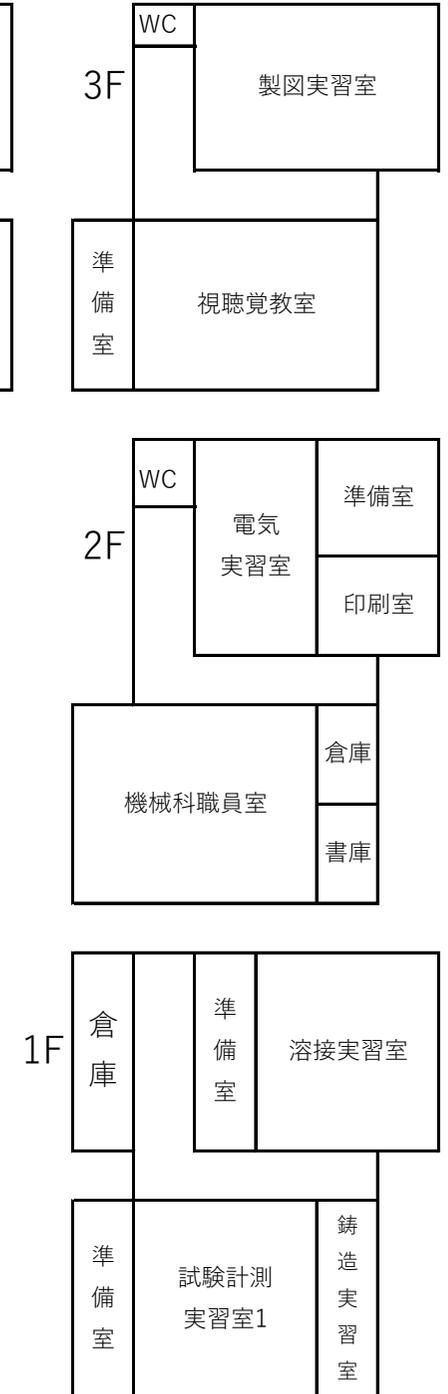

機械加工実習室2

設置箇所

設置箇所現況写真



★納品日までにこの2台のフライス盤を撤去しますので、ここへ設置してください。